

Dörfer mit Zukunft?!

Tagung am 22.09.2012



EIN DORFLADEN FÜR RÖSSING

Ein Vortrag für die Tagung
„Dörfer – mit Zukunft (?!)“

von

Carlota Freifrau von Rössing



Quelle: Zeitungsverlag F. Wolff & Sohn KG, Gronau,
Foto: Salzmann FotoDesign, Haineln. Es ist nicht gestattet,
diese Fotos und damit auch das Logo zu kopieren.

UNSER NEUER DORFLADEN

**Möchten auch Sie wieder in Rössing einkaufen
können?**

**Oder den Kindern im Sommer eben schnell ein
kühles Eis spendieren?**

**Was halten Sie von Bio-Gemüse aus nächster
Umgebung? Oder Gemüse aus Rössinger Anbau?**

**Wie wäre es mit einem gemütlichen, kleinen Café
im Ort, in dem man auch Bücher und DVDs
tauschen kann?**

**Bei Interesse sind Sie herzlich eingeladen
zu unserem ersten Bürgertreff am**

28. Februar um 19.30

im Dorfgemeinschaftshaus.

**Finden Sie heraus, wie ein neuer Laden
möglich werden kann und welche Rolle SIE
dabei spielen können.**

**HELFEN SIE MIT, DIESES
PROJEKT ZU REALISIEREN!**









2. Info-Abend

frische Ideen:

Unser Dorfladen für Rössing.

Aktuelle Neuigkeiten zum Stand der Dorfladen-Planungen und zur Finanzierung am

23. Mai 2012, 19 Uhr, im „Alt Rössinger Saal“





Möbel Böhm übernimmt keine Gewähr für eine originalgetreue Darstellung aller Artikel. Farbliche und konstruktive Abweichungen sind möglich.

MÖBEL
Böhm
Telefon (0511) 410 2 910

Möbel Böhm GmbH
Heinrich-Hertz-Straße 19
30966 Hemmingen-Westerfeld
Fachberater: Dipl.-Ing. Ulf Gremmel

Perspektive-Skizze
Kommission 90474/1

20.03.2012

Dorfladen Rössing




Möbel Böhm übernimmt keine Gewähr für eine originalgetreue Darstellung aller Artikel. Farbliche und konstruktive Abweichungen sind möglich.

Möbel Böhm
 Telefon (0511) 410 2 910

Möbel Böhm GmbH
 Heinrich-Hertz-Straße 19
 30966 Hemmingen-Westerfeld
 Fachberater: Dipl.-Ing. Ulf Gremmel

Perspektive-Skizze
 Kommission 90474/1
 20.03.2012

Dorfladen Rössing

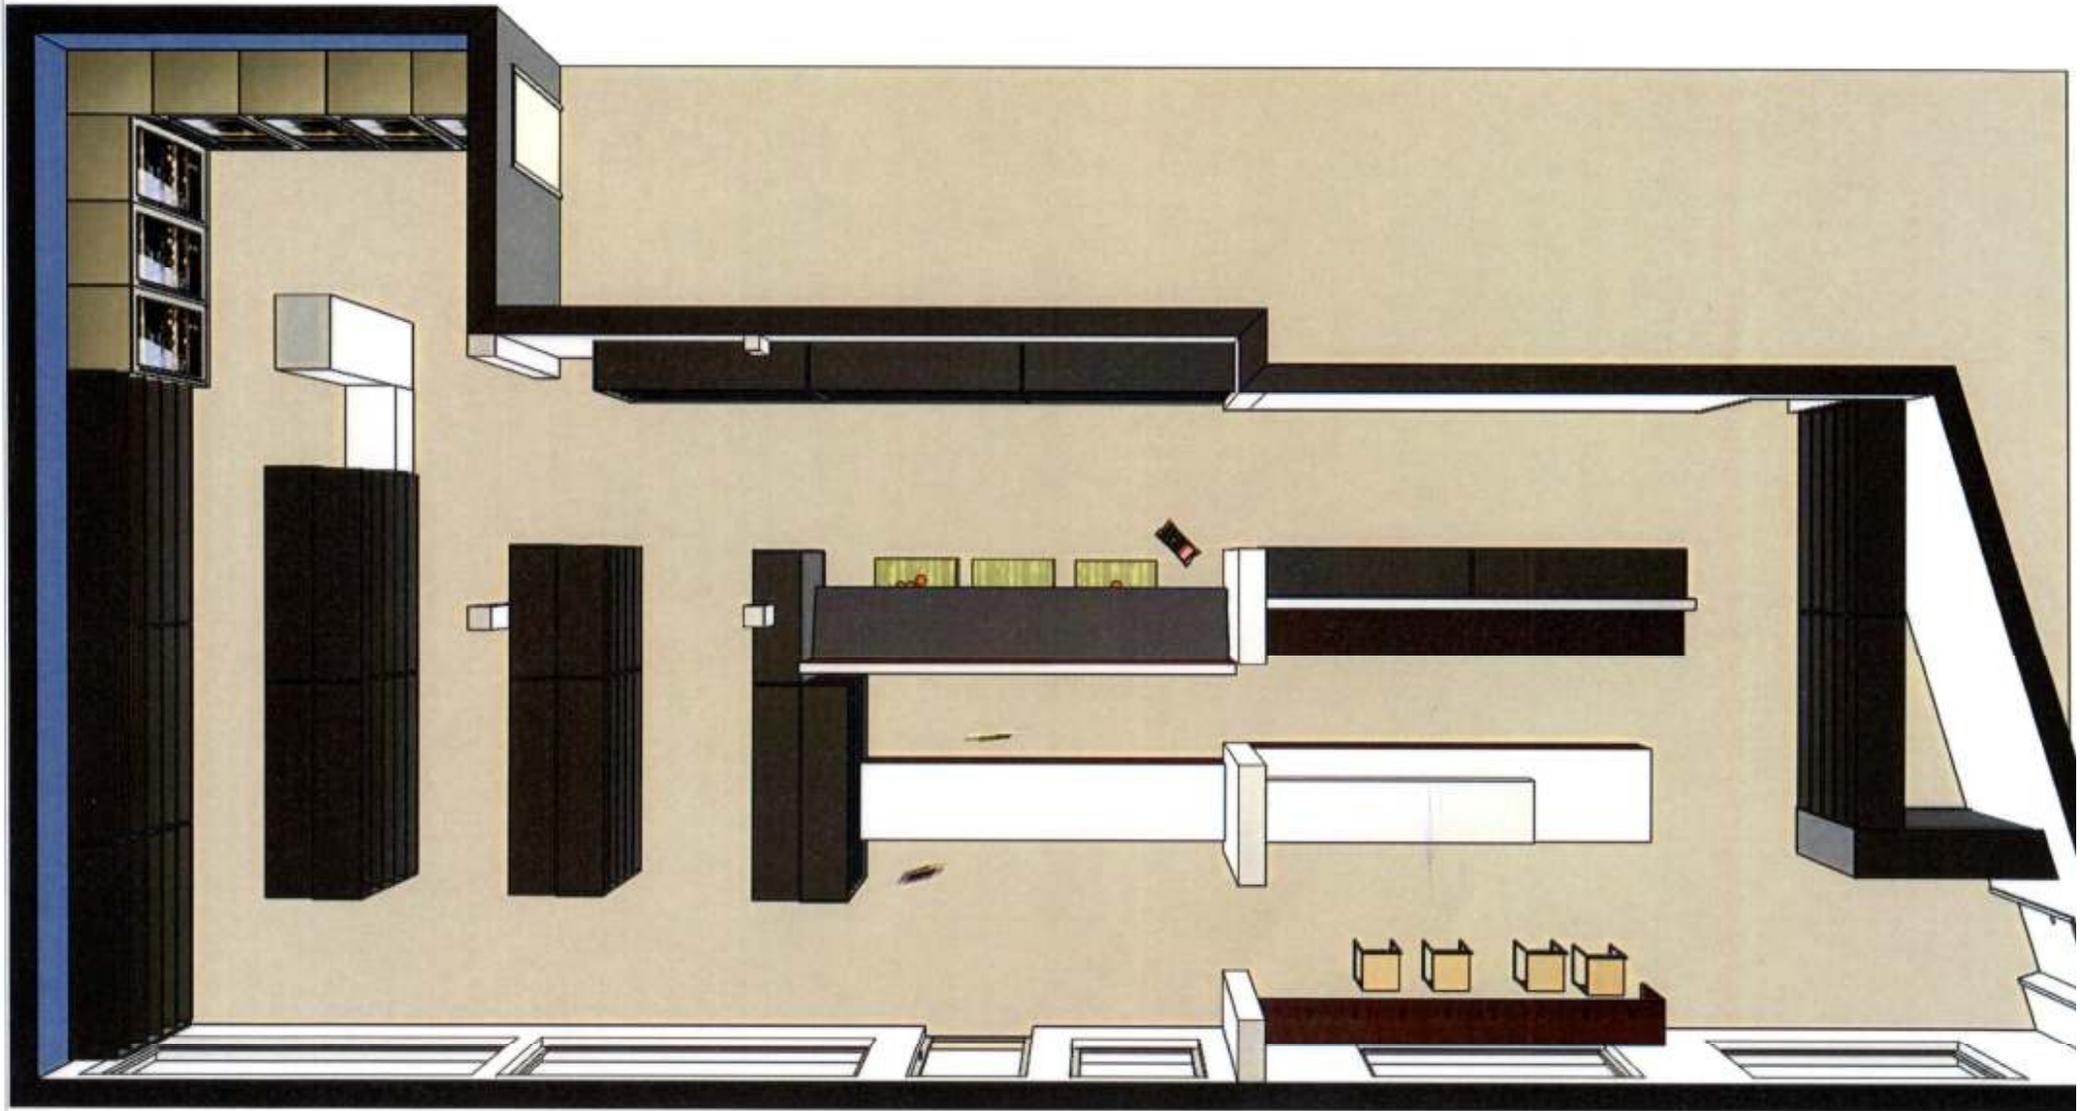

Möbel Böhm übernimmt keine Gewähr für eine originalgetreue Darstellung aller Artikel. Farbliche und konstruktive Abweichungen sind möglich.

MÖBEL
Böhm
 Telefon (0511) 410 2 910

Möbel Böhm GmbH
 Heinrich-Hertz-Straße 19
 30966 Hemmingen-Westerfeld
 Fachberater: Dipl.-Ing. Ulf Gremmel

Perspektive-Skizze
 Kommission 90474/1
 20.03.2012

Dorfladen Rössing

Unser Dorfladen für Rössing:

Ja!

Ja, ich möchte mich an unserem Dorfladen für Rössing finanziell beteiligen.
Ich weiß, dass ich dadurch einen wesentlichen Beitrag zum Erhalt unserer
Infrastruktur und zur Stärkung unserer Dorfgemeinschaft leiste.

Bitte ankreuzen und ausfüllen. Alle Angaben werden vertraulich behandelt!

- Ich erkläre hiermit verbindlich meine Bereitschaft, bei Gründung einer
Betreiber-gesellschaft für den Dorfladen Rössing, Anteile zu erwerben.

Ich beabsichtige _____ Stk. Anteile zu je 100,- EUR zu kaufen.

Mir ist bekannt, dass ich nur mit meinem eingesetzten Kapital hatte und dass
ich, sobald Gewinne im Dorfladen erzielt werden, eine anteilige
Gewinnbeteiligung erhalte.

- Ich möchte gerne helfen, den Ladenumbau so günstig wie möglich zu
gestalten und biete meine Arbeitszeit in folgenden Baugewerken
unentgeltlich an:

- Wenn unser Dorfladen eröffnet ist bin ich gerne bereit, im Geschäft
mitzuhelfen und biete meine Arbeitskraft unentgeltlich an.

_____ Stunden meiner Freizeit würde ich im Monat hierfür einsetzen.


Name _____

Adresse _____

E-Mail _____

Telefon _____




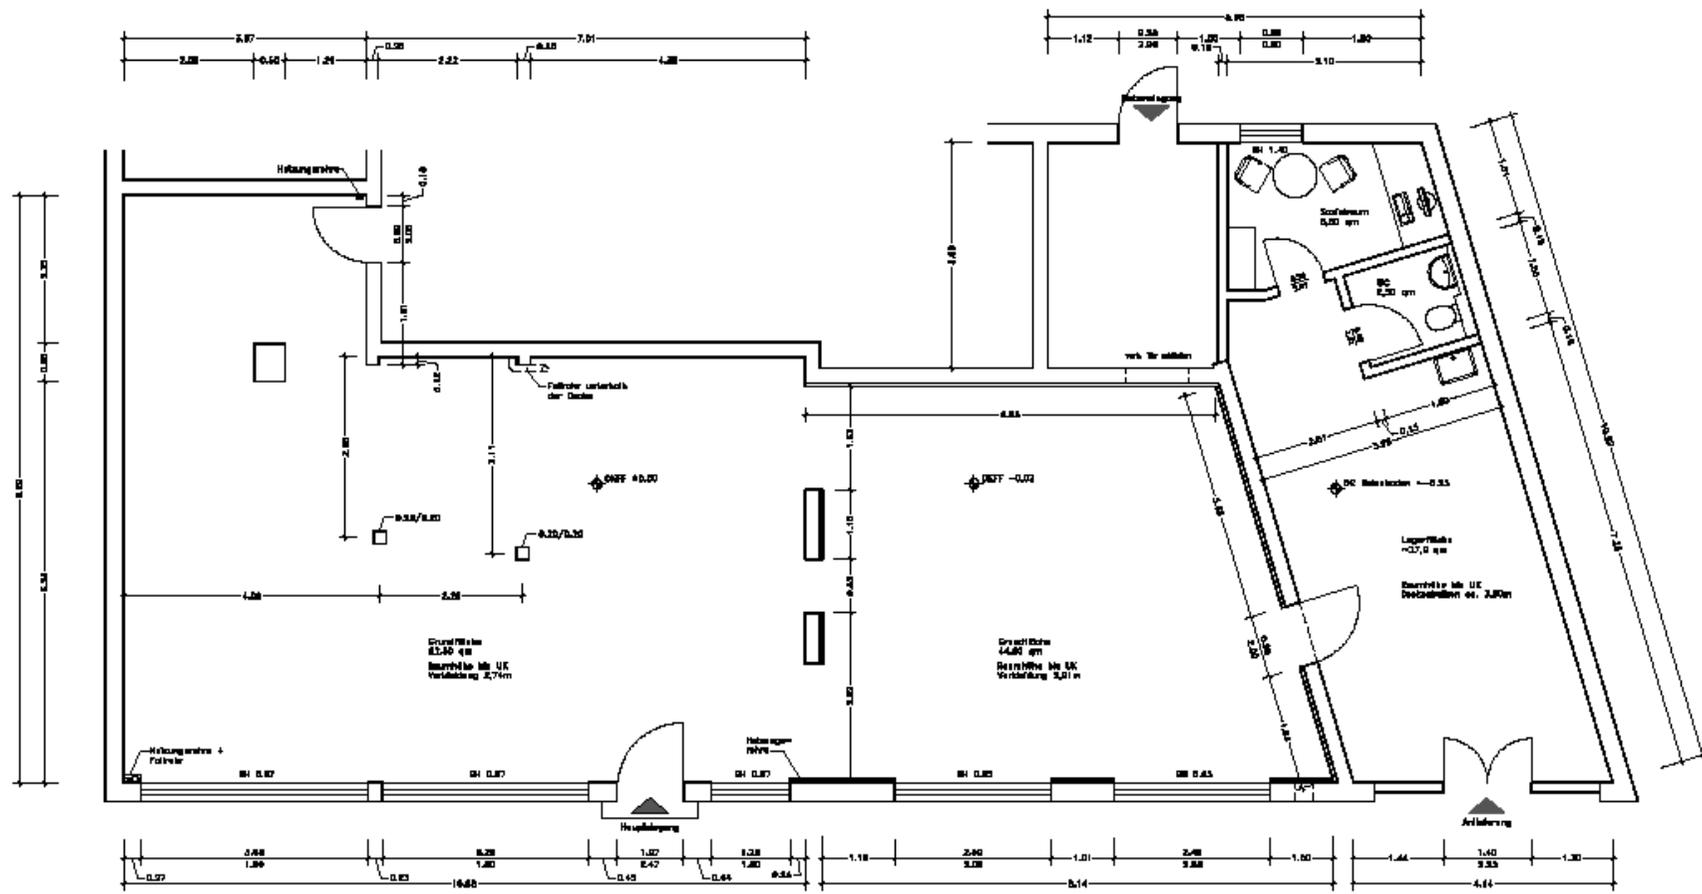

Grundriss
 BV: Umbau Darfladen Rössing
 M. 1:75 / (bei Ausdruck in DIN A3)
 07.09.2012 / W. May




formache GmbH
 Kruppstr. 2
 31136 Hildesheim
 Tel.: 05121-8902330
 Fax: 05121-8902316

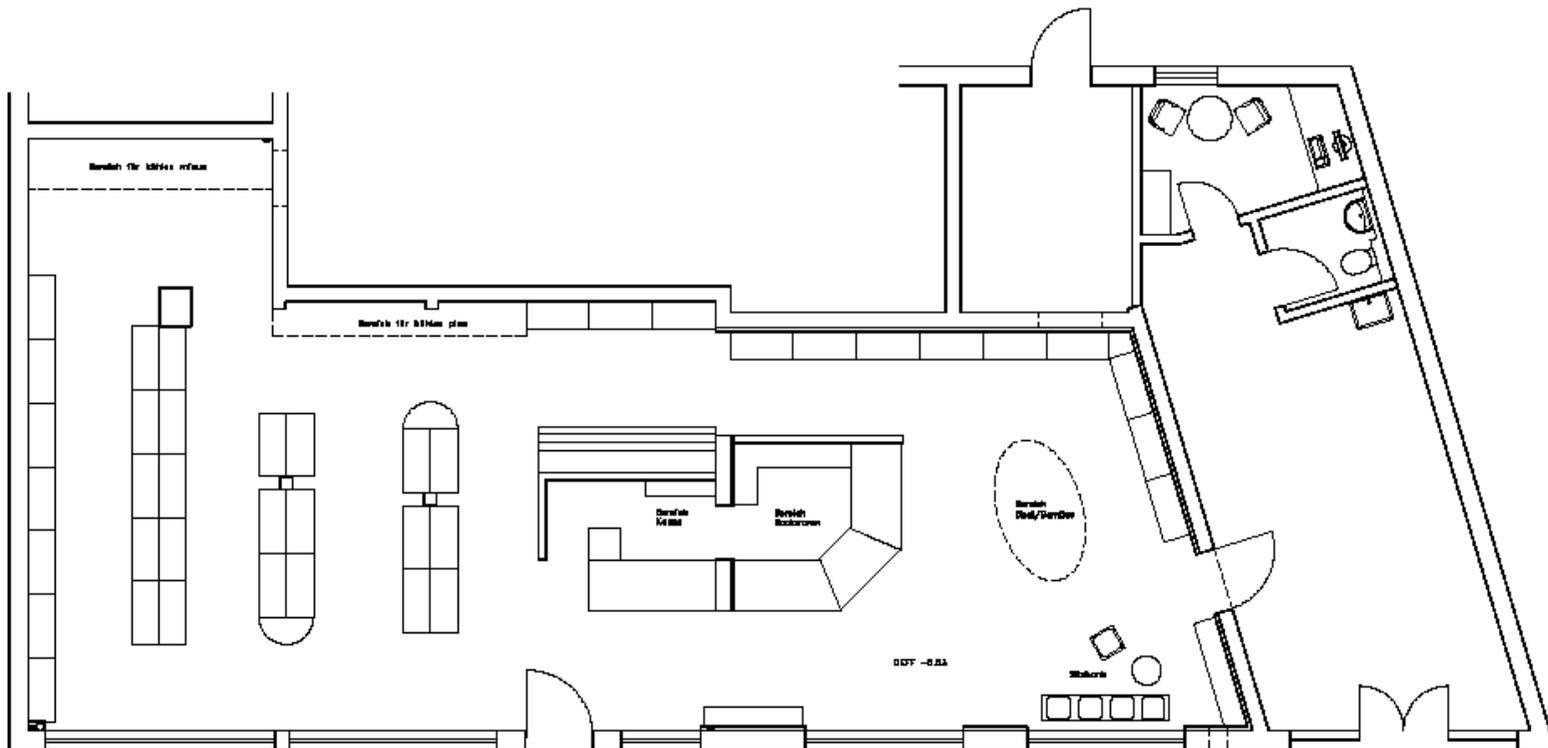

Grundriß
 BV: Umbau Darfladen Rössing
 M. 1:75 / (bei Ausdruck in DIN A3)
 07.09.2012 / W. May



formaccha GmbH
 Kruppstr. 2
 31136 Hillenheilm
 Tel.: 05121-8902330
 Fax: 05121-8902316

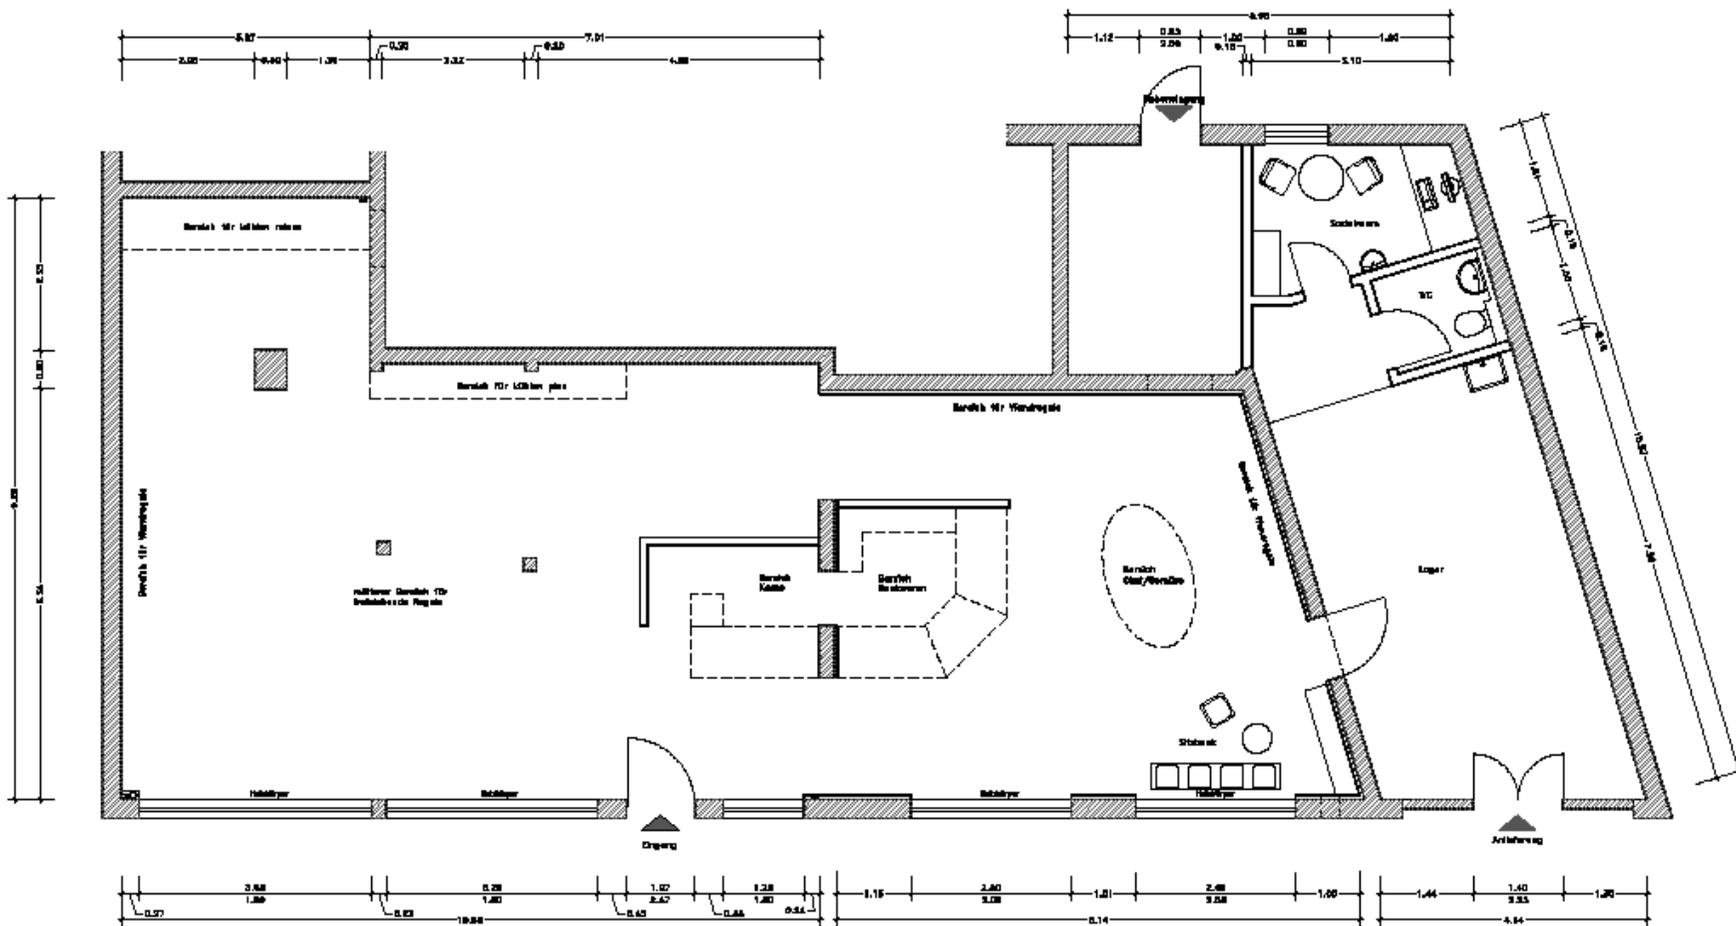

Grundriß
 BV: Umbau Dorfladen Rössing
 M. 1:75 (bei Ausdruck in A3)
 12.09.2012 / W. Mey



tomasek GmbH
 Kruppstr. 2
 51136 Hildenheim
 Tel.: 05121-5802330
 Fax: 05121-5802316



KIOSK
GEMISCHTWAREN

KLEIDER UND SCHIENE